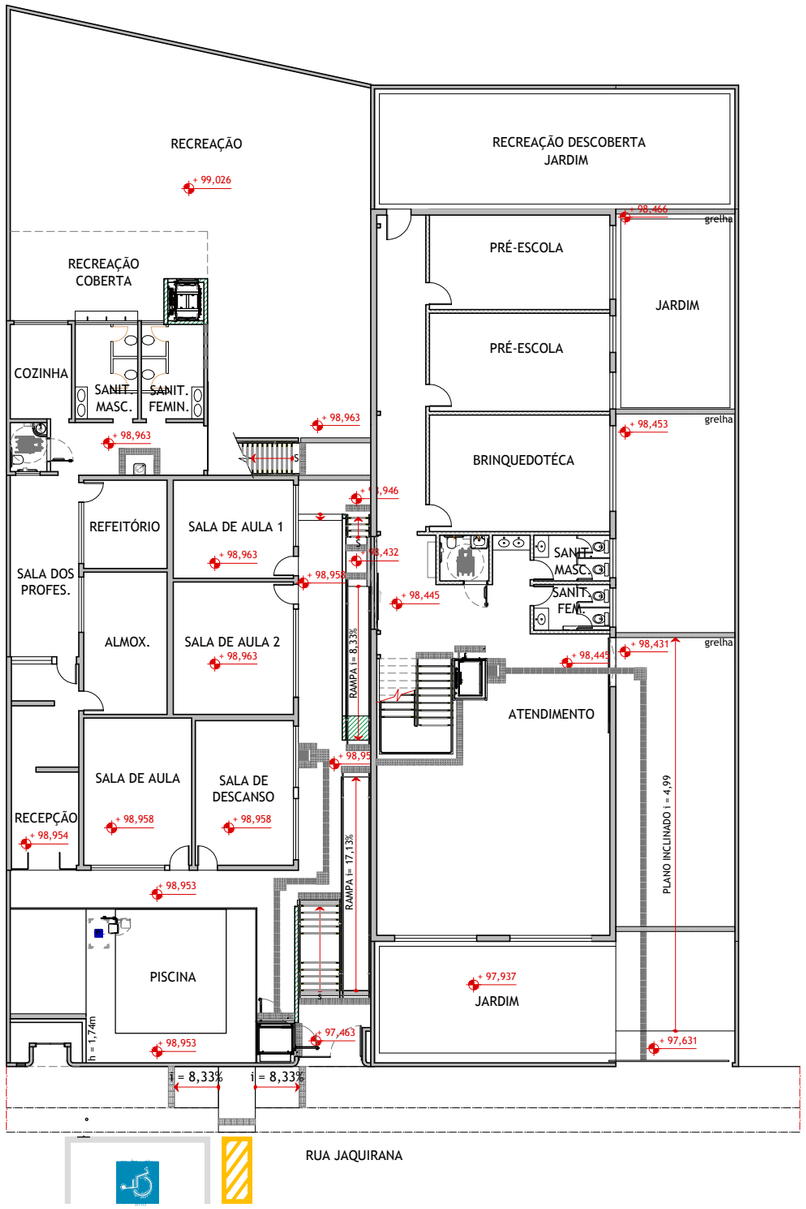

LEGENDA E INFORMAÇÕES COMPLEMENTARES

- ÁREA DE INTERVENÇÃO
- ITENS À CONSTRUIR OU INSTALAR
- ITENS À DEMOLIR OU REMOVER
- READEQUAR ALTURA DE INSTALAÇÃO
- REMANEJAR / REFORMAR
- ALVENARIA EXISTENTE
- DRYWALL EXISTENTE

- SALAS DE AULAS DEVERÃO POSSUIR PELOS MENOS 1% DO TOTAL DE MESAS, COM NO MÍNIMO UMA PARA DUAS SALAS DE AULAS, ACESSÍVEL À C.P.D.
- AS LOUSAS DEVEM SER ACESSÍVEIS E INSTALADAS A ALTURA INFERIOR MÁXIMA DE 0,90 M DO PISO.
- DEVE SER GARANTIDA A ÁREA DE APROXIMAÇÃO LATERAL E MANOBRA DE CADEIRA DE RODAS, ALÉM DE ÁREA DE CIRCULAÇÃO ENTRE OS MOBILIÁRIOS.
- BEBEDOUROS, GUICHÊS E BALCÕES DE ATENDIMENTO, BANCOS FIXOS, ENTRE OUTROS DEVEM SER ACESSÍVEIS.
- CADA PAVIMENTO DEVERÁ POSSUIR PELO MENOS 50% DOS BEBEDOUROS ACESSÍVEIS, COM NO MÍNIMO DE 1, E ESTAR LOCALIZADO EM ROTA ACESSÍVEL.
- TODAS AS ESCADAS DEVEM POSSUIR CORRIMÃO EM DUAS ALTURAS.
- EM LOCAIS COM MESAS PARA REFEIÇÕES OU TRABALHO, PELO MENOS 5% DELAS, COM NO MÍNIMO 1 DO TOTAL, DEVE SER ACESSÍVEL À C.P.D. ALÉM DISSO, RECOMENDA-SE QUE OUTROS 10% SEJAM ADAPTÁVEIS PARA ACESSIBILIDADE.

Eduardo Ronchetti
ARQUITETURA

CONTATO@EDUARDORONCHETTI.COM.BR - 55 11 4332.3144

ARQUITETO EDUARDO RONCHETTI DE CASTRO

1. É PROIBIDA A REPRODUÇÃO PARCIAL OU TOTAL DESTE DOCUMENTO SEM A EXPRESSA PERMISSÃO DE SEUS AUTORES, CONFORME LEI 5988/1973.

2. DESENHOS DESENVOLVIDOS EM COMPUTADOR, NÃO PODEM SER ALTERADOS MANUALMENTE.

3. CONFERIR MEDIDAS EM OBRA. EM CASO DE DIFERENÇAS EXPRESSIVAS, CONTATAR O ESCRITÓRIO DE ARQUITETURA.

4. SEGUIR RECOMENDAÇÕES E ESPECIFICAÇÕES DOS FABRICANTES/FORNECEDORES, POR SUA RESPONSABILIDADE E GARANTIA DOS SERVIÇOS PRESTADOS. EM CASO DE CONTRADIÇÃO ENTRE AS INDICAÇÕES EM PROJETO E AS ESPECIFICAÇÕES DOS FABRICANTES/FORNECEDORES, CONTATAR ESCRITÓRIO DE ARQUITETURA.

OBRA
Colégio Salgueiro

ENDEREÇO
Rua Jaquirana 100, Interlagos - SP

DESENHO
Implantação com propostas

ESCALA
1:250

ARQ. SUPERVISOR
Felipe de Souza

ARQUITETO
Camila Tirapani

DATA
25/07/2014

FOLHA
ARQ-008

ARQUIVO
29901_CS_R2_PB_INTERVENCOES_R2.DWG

FASE
Protótipo Básico

REVISÕES

DESCRIÇÃO	Nº	DATA
Cotas	01	10/07/2014
Proposta	02	25/07/2014

VISTO DE APROVAÇÃO DO ARQUITETO